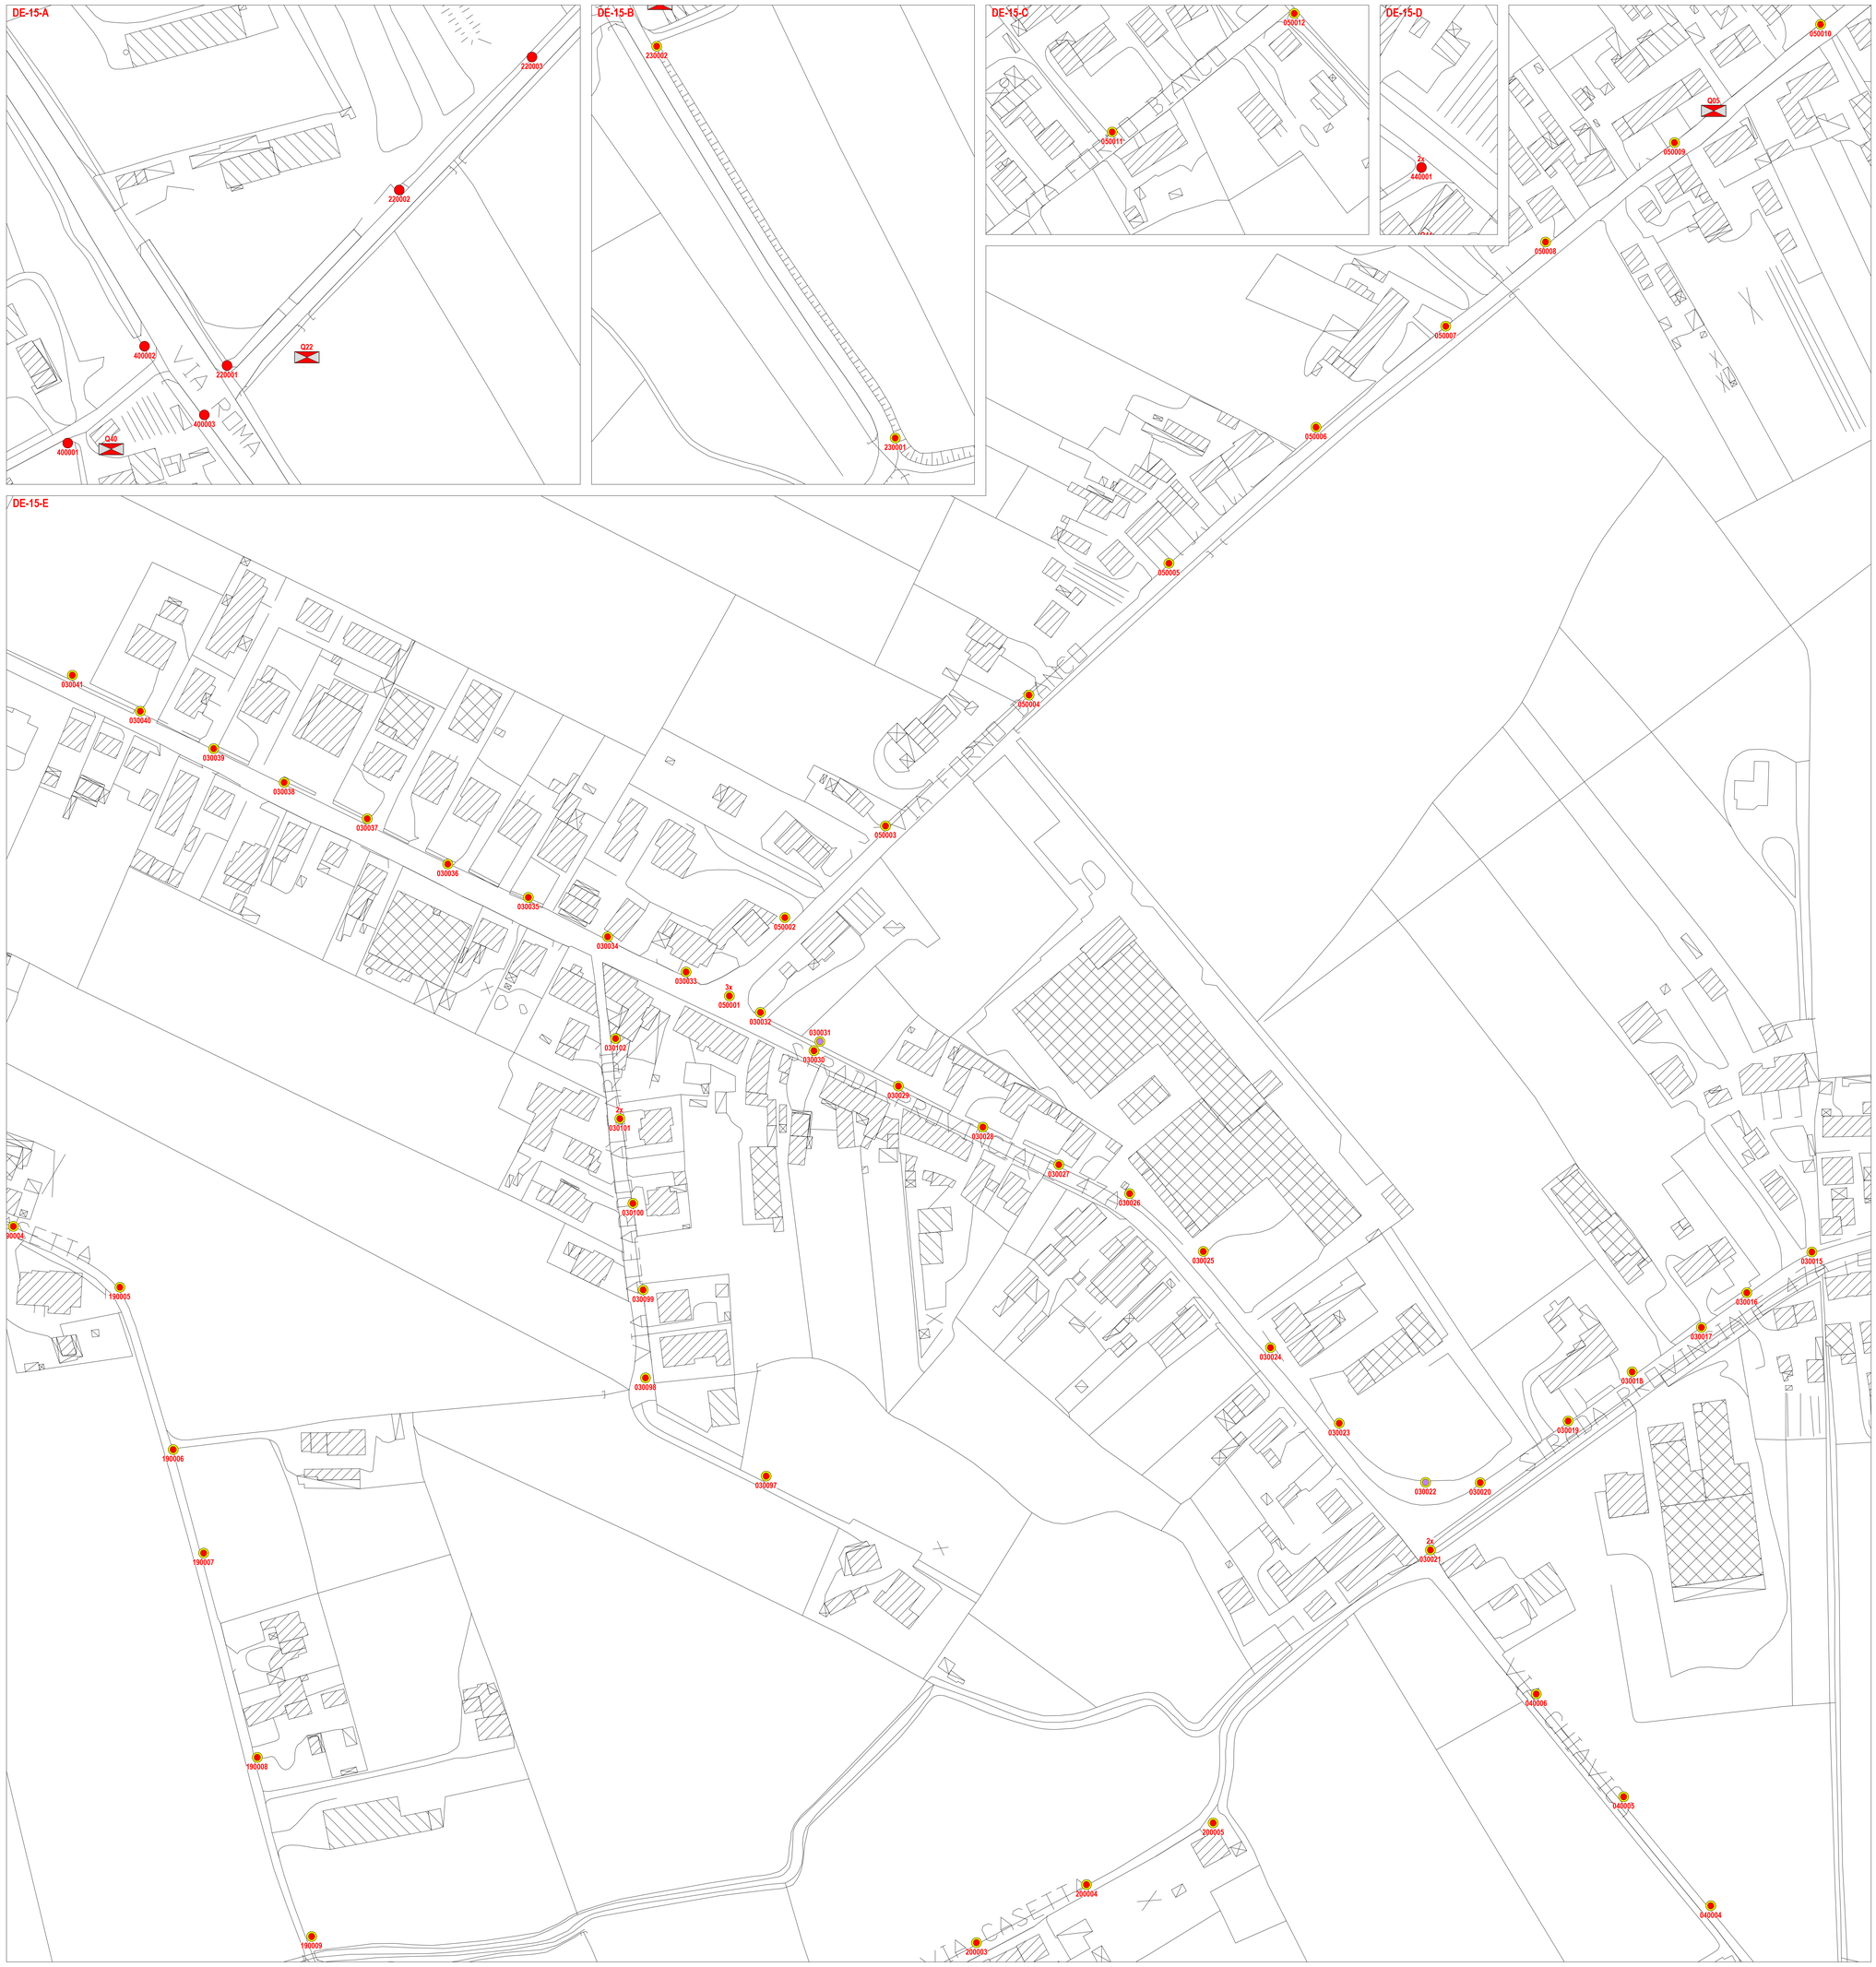

LEGENDA NUOVI APPARECCHI LED

3000K 4000K	PUNTO LUCE DI ILLUMINAZIONE PUBBLICA CON ARMATURA DI TIPO STRADALE AEC I-TRON 1 DI POTENZA DA 65W A 106W E DI FLUSSO LUMINOSO DA 8310 Lm A 12620 Lm. TEMPERATURA DI COLORE 3000K E 4000K
3000K 4000K	PUNTO LUCE DI ILLUMINAZIONE PUBBLICA CON ARMATURA DI TIPO ARREDO URBANO AEC ECORAYS TP DI POTENZA DA 16W A 42W E DI FLUSSO LUMINOSO DA 1660 Lm A 4380 Lm. TEMPERATURA DI COLORE 3000K E 4000K
3000K 4000K	PUNTO LUCE DI ILLUMINAZIONE PUBBLICA CON PROIETTORE TIPO AEC GALILEO DI POTENZA DA 40W A 114W E DI FLUSSO LUMINOSO DA 4720 Lm A 14070 Lm. TEMPERATURA DI COLORE 3000K E 4000K
3000K 4000K	PUNTO LUCE DI ILLUMINAZIONE PUBBLICA CON LANTERNA DI TIPO AEC LF DI POTENZA DA 15W A 50W E DI FLUSSO LUMINOSO DA 1200 Lm A 5390 Lm. TEMPERATURA DI COLORE 3000K E 4000K
	PUNTO LUCE NON OGGETTO DEL PRESENTE PROGETTO
	QUADRO ELETTRICO DI ALIMENTAZIONE

CODICE QUADRO

000000

CODICE SOTTOQUADRO | CODICE PALO

PROVINCIA DI VERONA

COMUNE DI GAZZO VERONESE (VR)

PROPOSTA DI FINANZA DI PROGETTO

Ai Sensi dell'Art. 183, Comma 15, del D.Lgs. 18/04/2016 n. 50

PROPOSTA DI FINANZA DI PROGETTO PER LA RIQUALIFICAZIONE ENERGETICA DELLA RETE DI ILLUMINAZIONE PUBBLICA

PROPOSTA DI ENERGY PERFORMANCE CONTRACT (E.P.C.)

Ai Sensi
- dell'Allegato XIII Direttiva 2012/27/UE del 25 ottobre 2012
- del D.Lgs. 4 luglio 2014, n. 102
- del D.Lgs. 30 maggio 2008, n. 115
- dell'Appendice B alla norma UNI CEI 11352:2014

SOGGETTO PROMOTORE	L' ESPERTO IN GESTIONE ENERGIA	L' ESPERTO IN GESTIONE ENERGIA
Ai Sensi dell'Art. 183 Comma 15 D.Lgs. 18/04/2016 n. 50	Professione Disciplinata ai Sensi L. 4/2013 ing. Matteo Tonon	Professione Disciplinata ai Sensi L. 4/2013 ing. Alessandro Boldrin
EUROGROUP Electrical Services VIA TREVISO, 66 31057 SILEA (TV) tel. 0422 / 4647	secem Matteo Tonon Settore CIVILE n. 0018-SC-EGR-2018	KYOTO CLUB ITALIA Alessandro Boldrin Settore Civile Energia e Ambiente Reg. Imp. 0000000000 Iscr. Albo 0000

ELABORATO:	TAV.
PLANIMETRIA CORPI ILLUMINANTI	DE-15

PROPOSTA DI FINANZA DI PROG.	PROGETTO DEFINITIVO	PROGETTO ESECUTIVO
●		

DOCUMENTO ESEGUITO	SCALA	DATA
EN.PR.	1:1000	Novembre 2019

AGG.	DATA	MOTIVO	2		
1			3		