


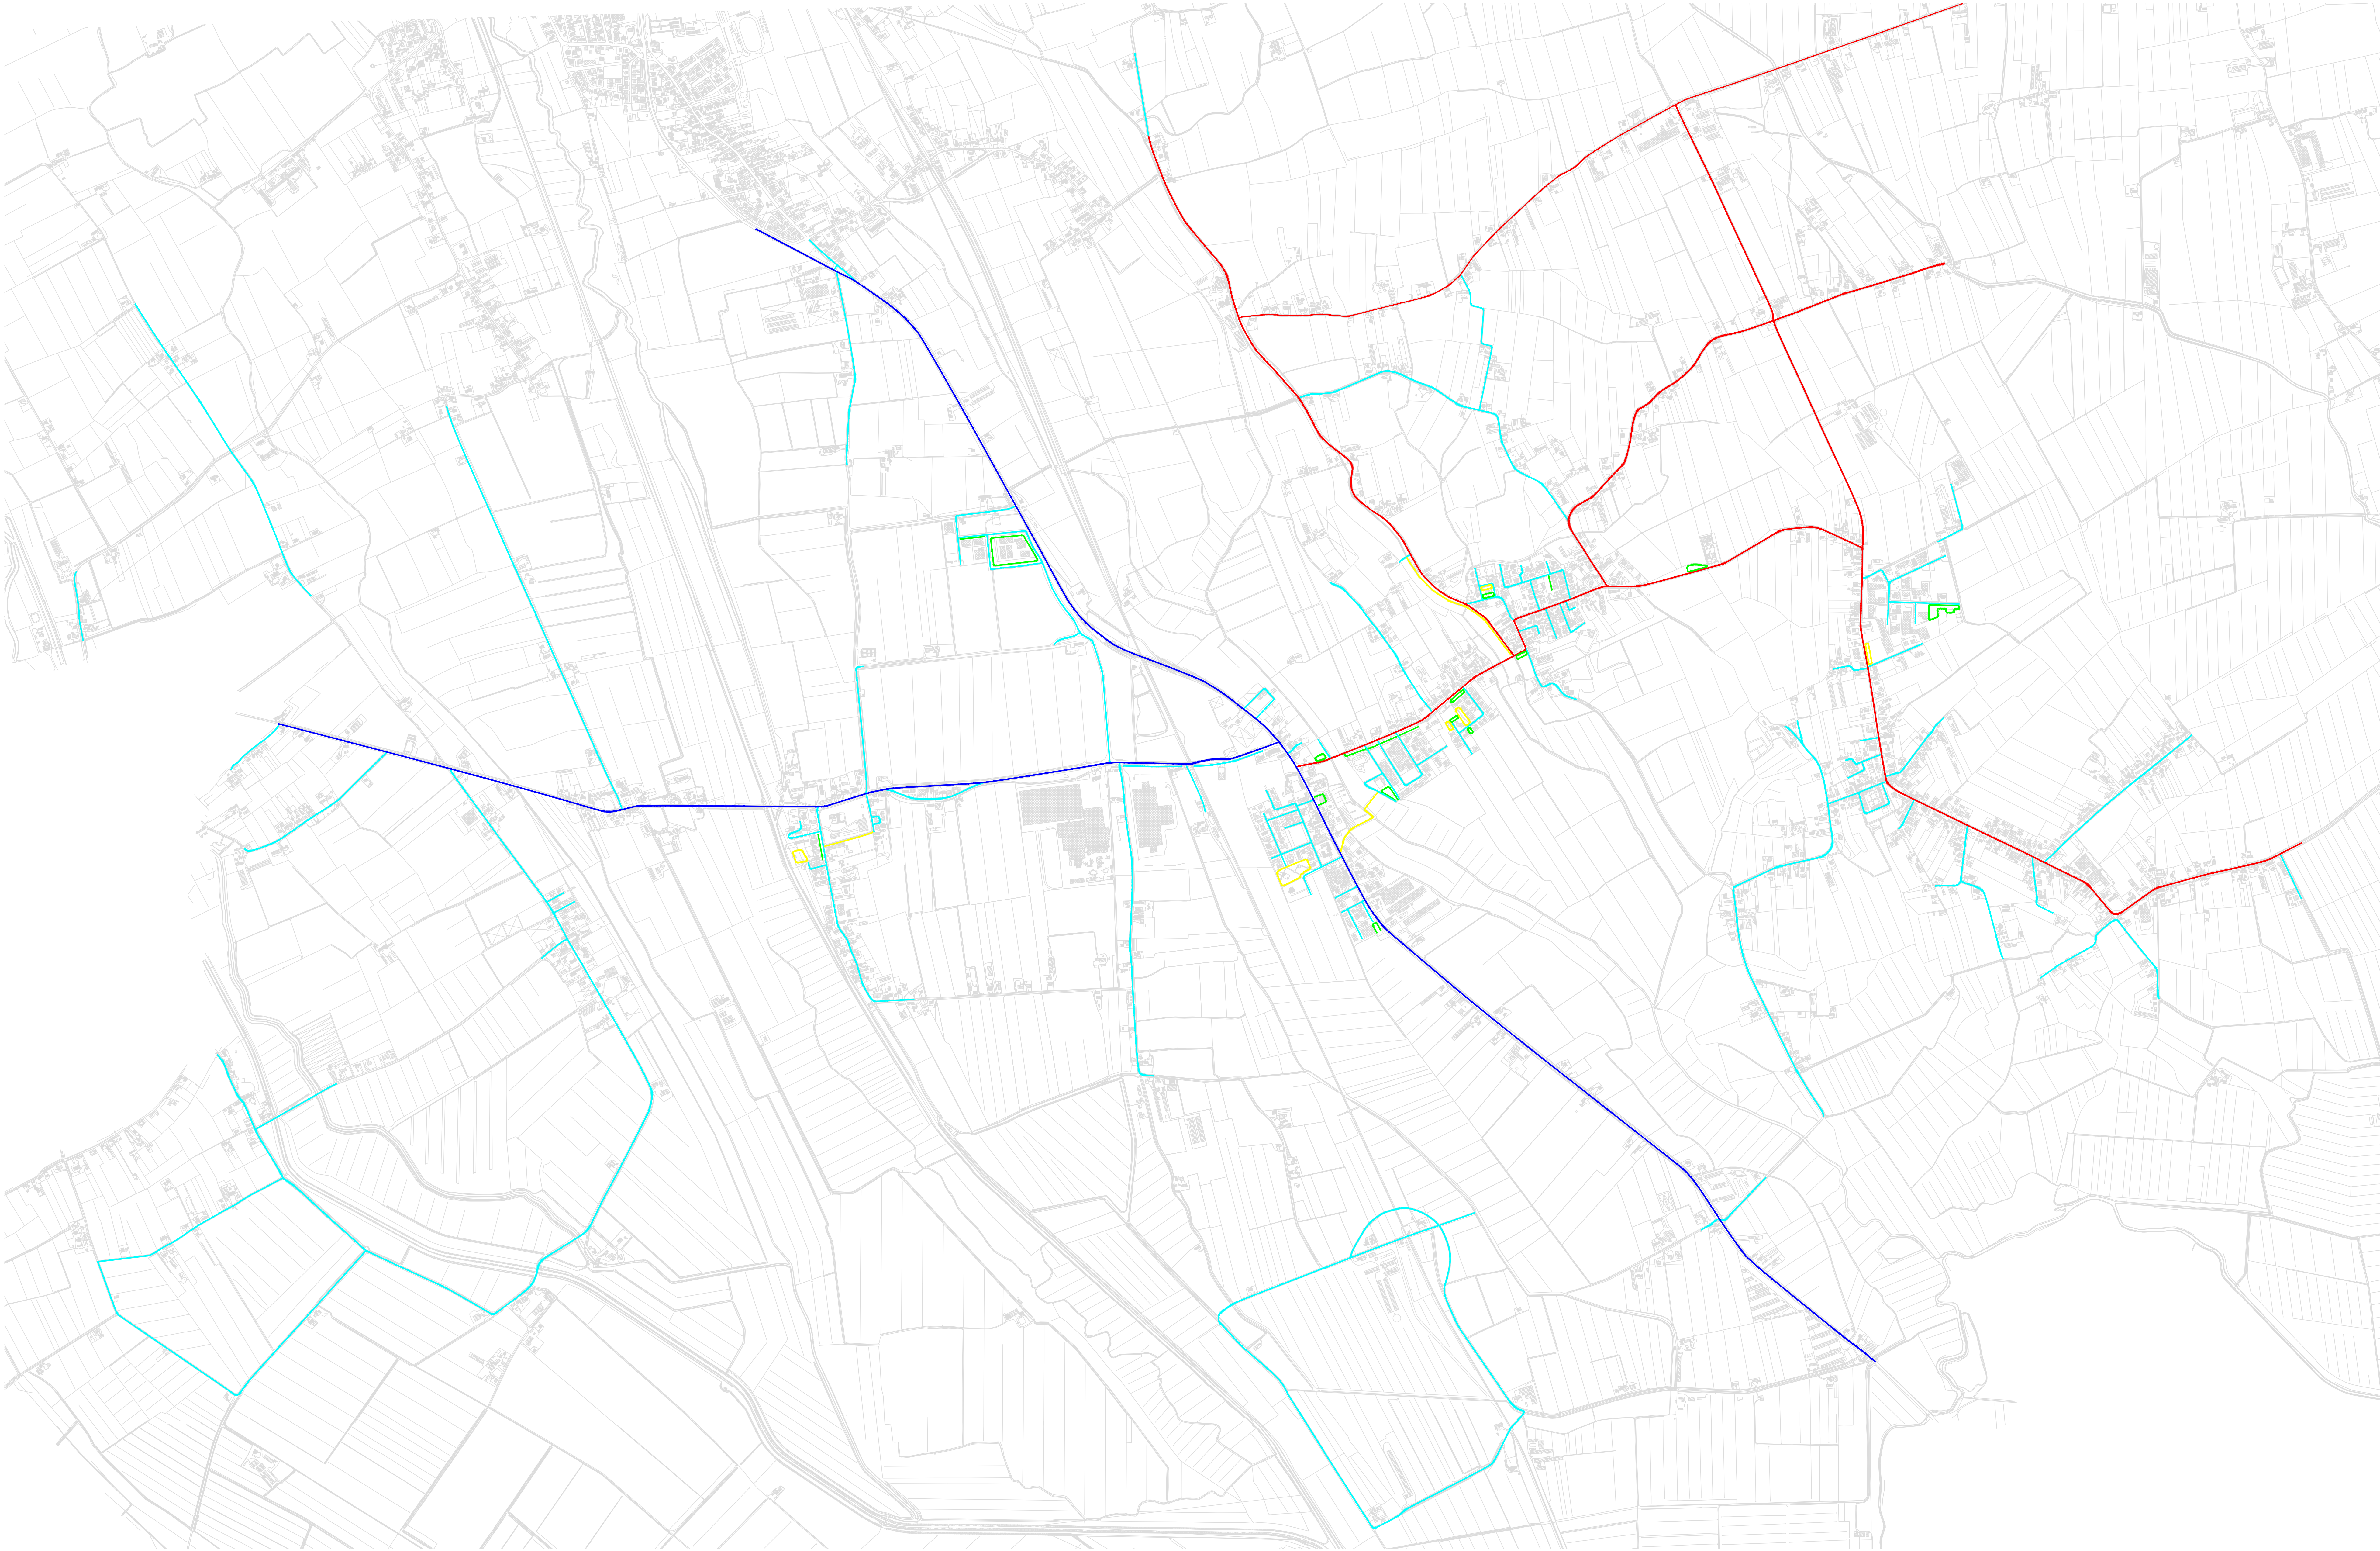

CATEGORIA ILLUMINOTECNICA STRADE						
SIMBOLO	CAT. ILL.	L (cd/mq)	Uo min.	Uo min.	f _u % max.	R _a min.
	M3	1,00	0,4	0,6	15	0,3
	M4	0,75	0,4	0,6	15	0,3
	M5	0,5	0,35	0,4	15	0,3

CATEGORIA ILLUMINOTECNICA ROTATORIE, INCROCI E INTERSEZIONI			
SIMBOLO	CAT. ILL.	E (lx)	Uo min.
	C5	7,5	0,4

CATEGORIA ILLUMINOTECNICA PARCHEGGI E PIAZZE			
SIMBOLO	CAT. ILL.	E (lx)	E min.
	P3	7,5	1,5

PROVINCIA DI VERONA

COMUNE DI GAZZO VERONESE (VR)

PROPOSTA DI FINANZA DI PROGETTO

PROPOSTA DI FINANZA DI PROGETTO PER LA RIQUALIFICAZIONE ENERGETICA DELLA RETE DI ILLUMINAZIONE PUBBLICA

PROPOSTA DI ENERGY PERFORMANCE CONTRACT (E.P.C.)

Al sensi
- dell'Allegato XIII Direttiva 2012/27/UE del 25 ottobre 2012
- del D.Lgs. 4 luglio 2014, n. 102
- del D.Lgs. 30 maggio 2008, n. 115
- dell'Appendice B alla norma UNI CEI 11352:2014

SOGGETTO PROMOTORE

Al sensi dell'Art. 183 comma 15
D.Lgs. 18/04/2016 n. 50

VIA TREVISO, 66
31057 SILEA (TV)
tel. 0422 / 4547

L' ESPERTO IN GESTIONE ENERGIA

Professione Disciplinata ai sensi L. 4/2013
ing. Matteo Tassin

L' ESPERTO IN GESTIONE ENERGIA

Professione Disciplinata ai sensi L. 4/2013
ing. Alessandro Bordin

ELABORATO:
PLANIMETRIA INDIVIDUAZIONE CATEGORIE
ILLUMINOTECNICHE DI PROGETTO

TAV.
CI-01

PROPOSTA DI FINANZA DI PROG.	PROGETTO DEFINITIVO	PROGETTO ESECUTIVO
DOCUMENTO ESEGUITO	SCALA	DATA
EN.PR.	1:10000	Novembre 2019
AGG.	DATA	MOTIVO
1		